





VISTA GENERAL DEL CONJUNTO  
Esc. 1:200

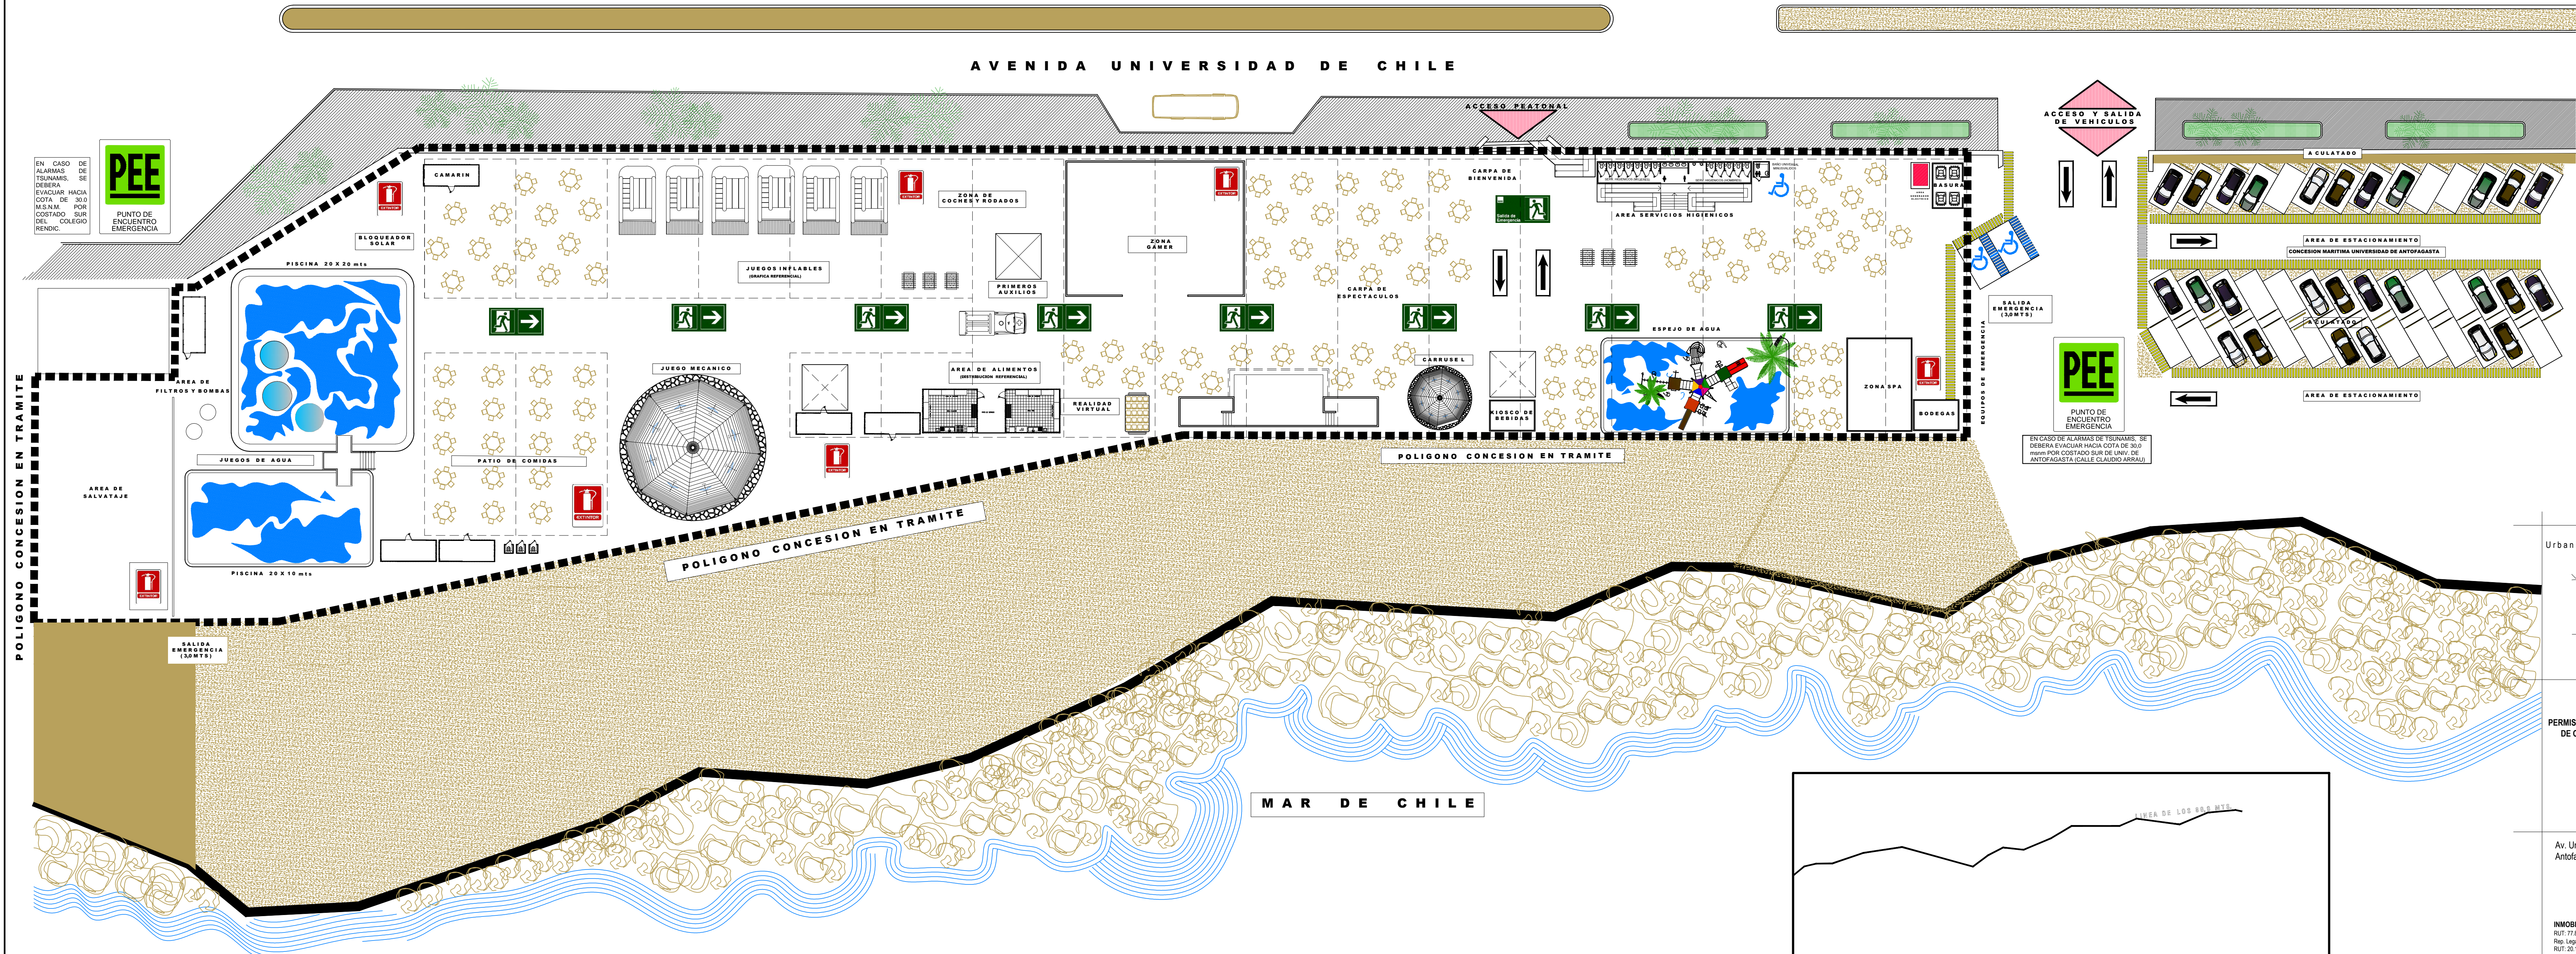

PLANTA GENERAL DE EMPLAZAMIENTO  
Esc. 1:200

PLANO DE UBICACION  
Esc. 1:1000

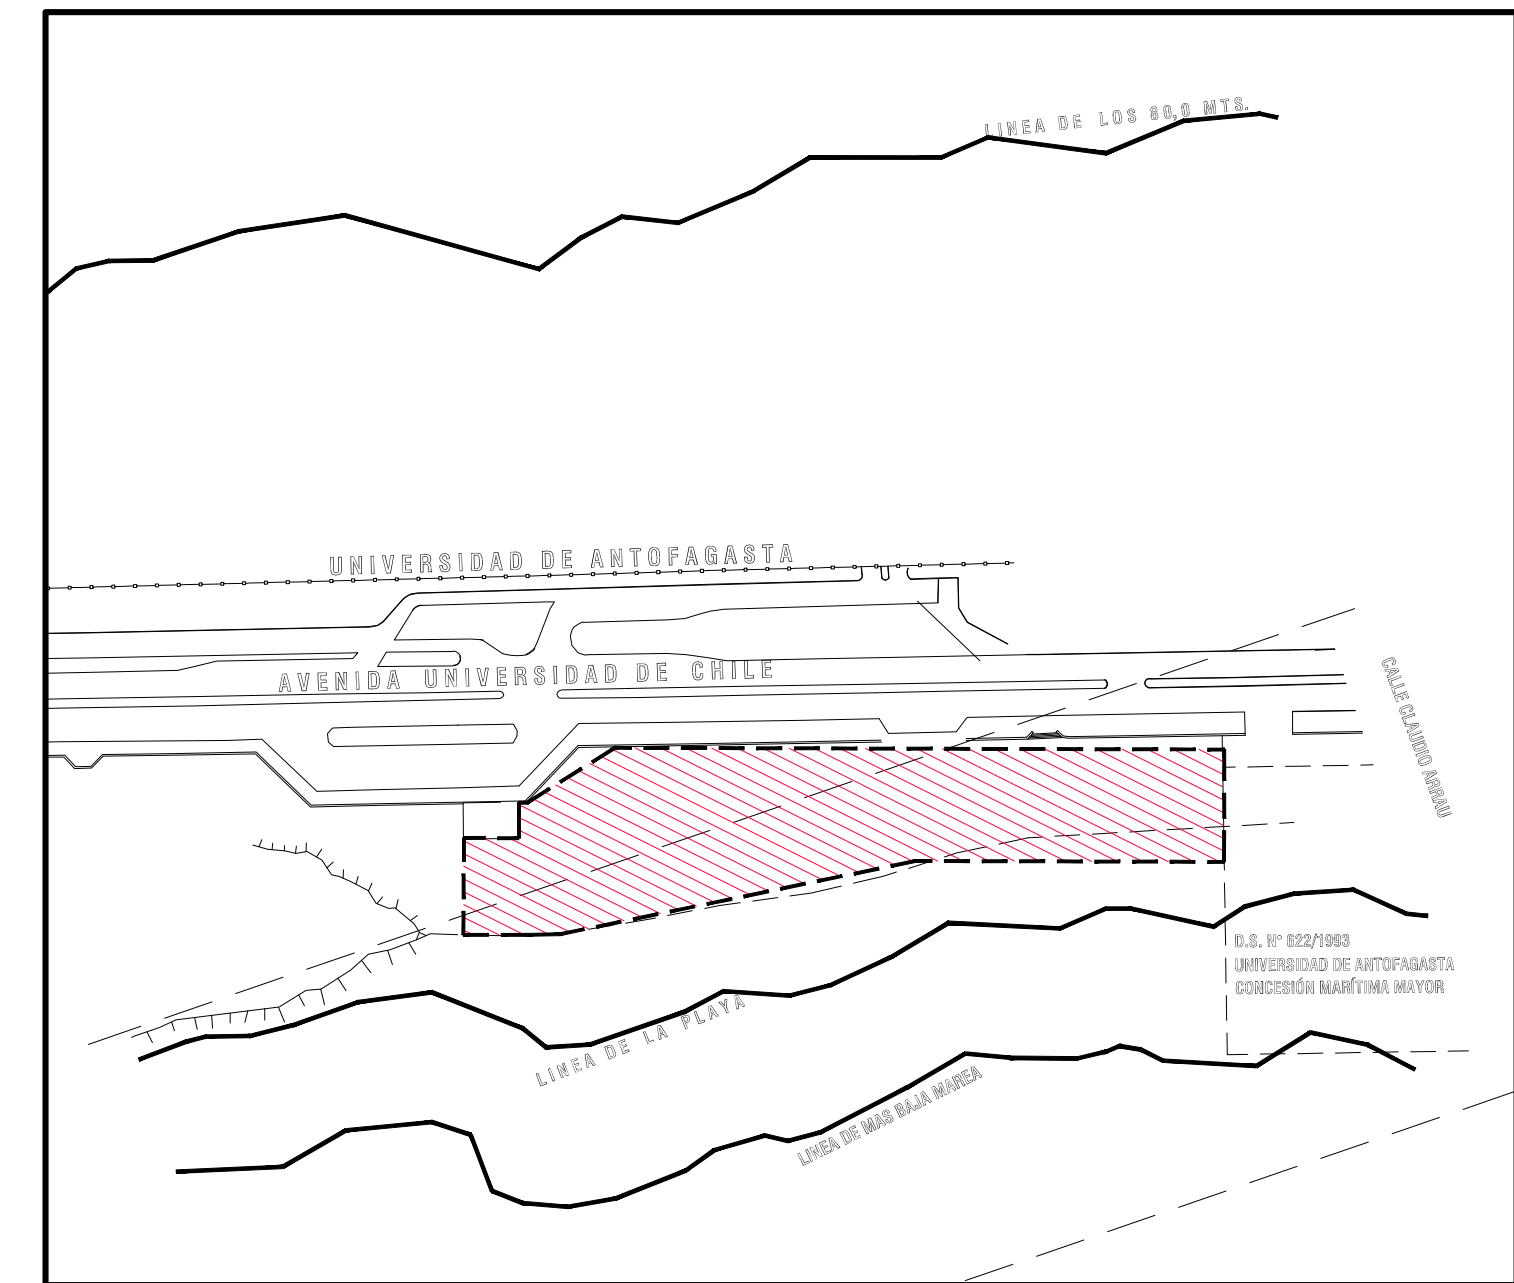

Arquitectura  
Urbanismo y Construcción

TRAMITACION  
PERMISO DE ESCASA IMPORTANCIA  
DE CONCESION MARITIMA DE  
TERRENO DE PLAYA

Av. Universidad de Chile S/N  
Antofagasta

INNOBICHL SPA  
RUT: 77.882.841-8  
Rep. Legal: Kala Mariner Cuadro  
RUT: 20.124.485  
Propietario

ARQUITECTO  
CONNIE GUTIERREZ OJEDA  
Arquitecto: U.C.N. - I.C.A. 6813

CONTENIDO: LAMINA  
DETALLACIONES INNOBICHL  
Plano emplazamiento  
Plano de ubicacion  
Foto general del conjunto  
Escalas: Indicadas

1/1  
LAMINA